


Analyse 1:5000 | Wichtige Freiräume in Landschaft und Siedlung

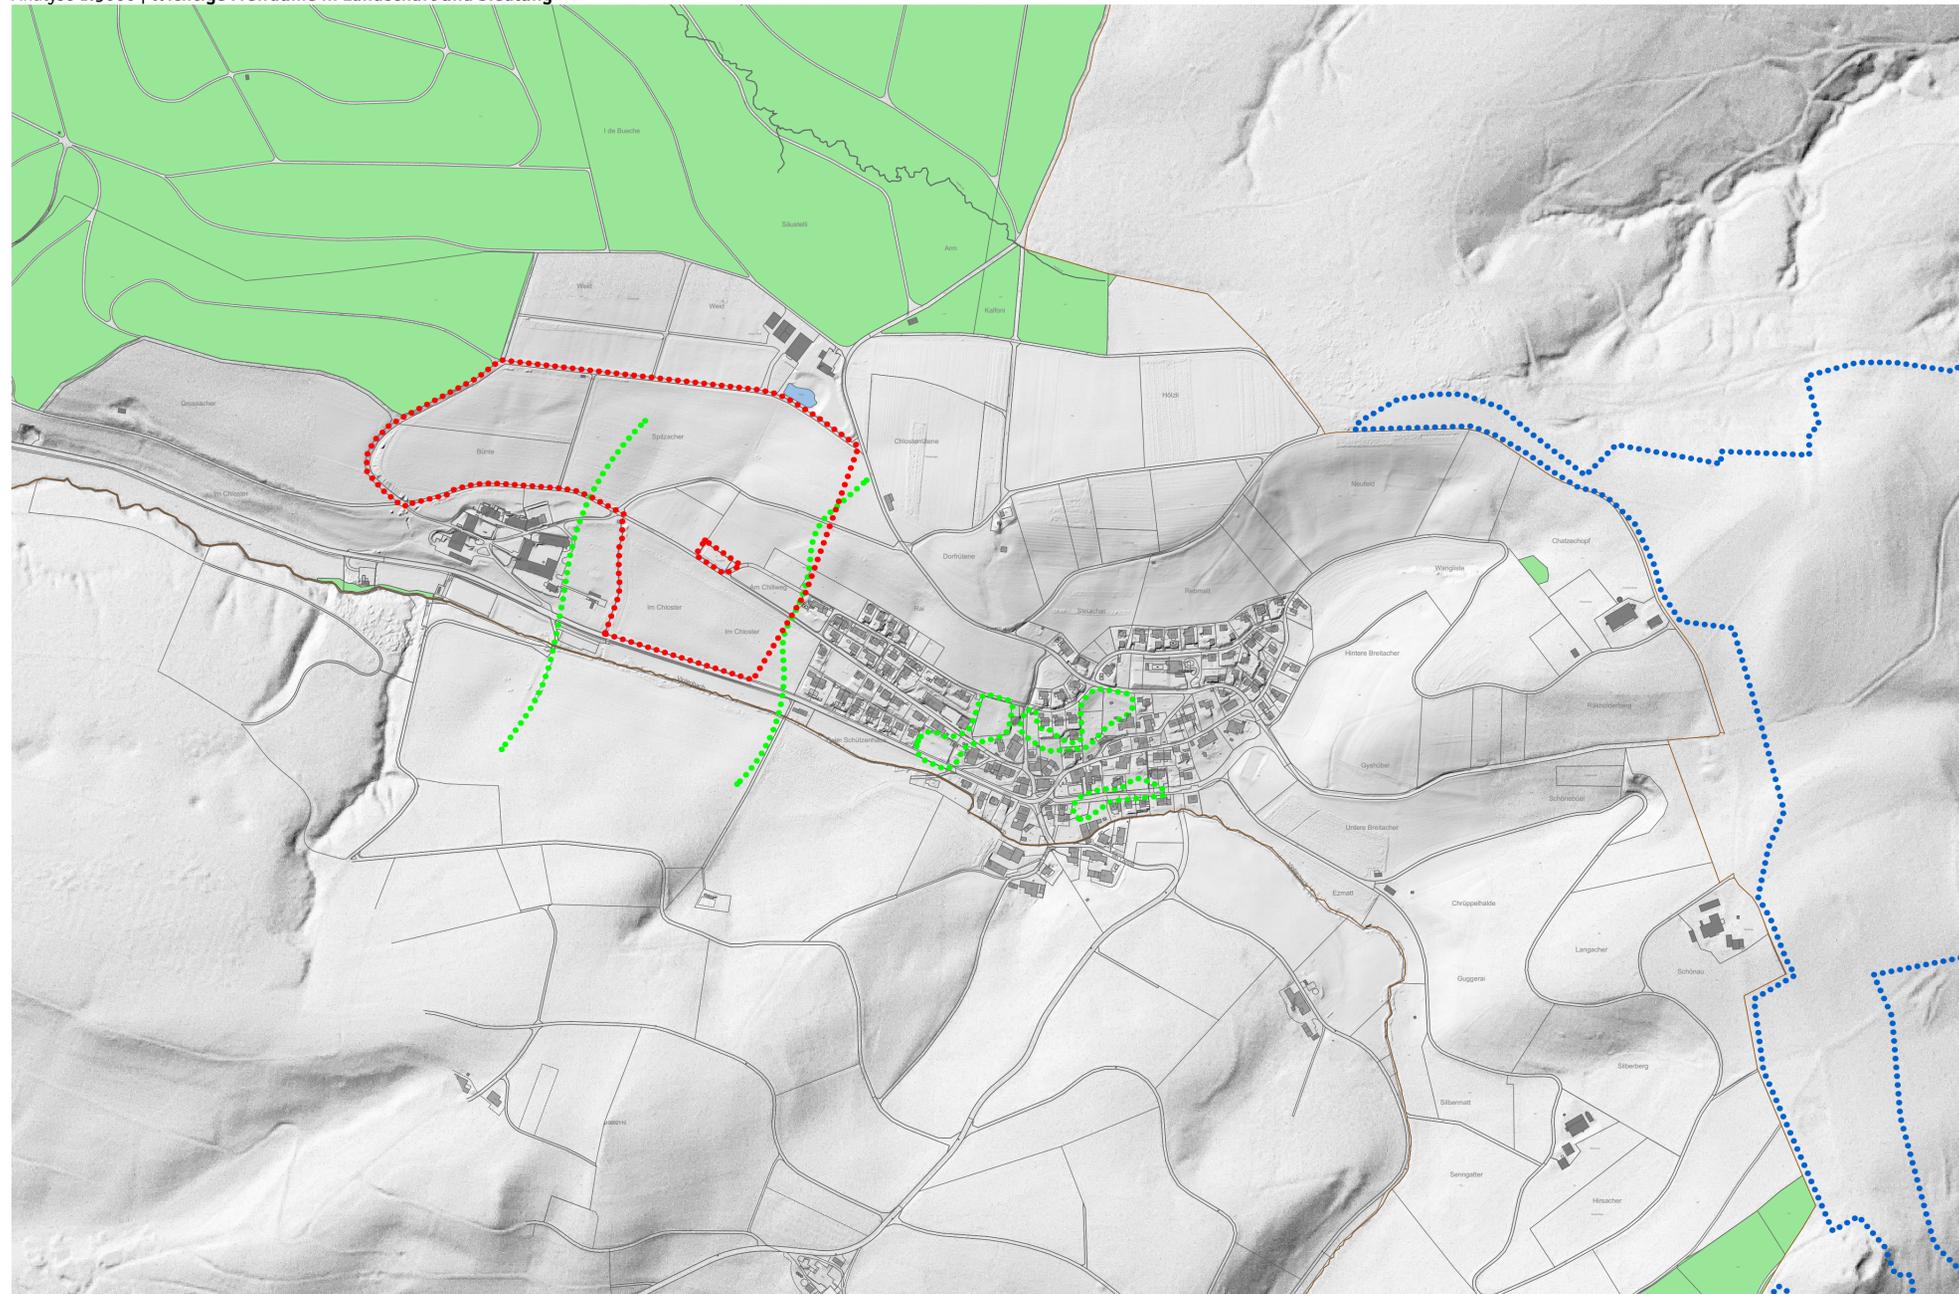

..... Ortsbaulich wichtige Grün- und Freiräume; Husstein und Partner Spezielle Überlagerungen in der Nutzungsplanung Kulturland (NPK gemeindefest spezifisch Ortsbildschutz - und Umgebungsschutz); Kulturlandplan Landschaftsschutzzone im NPK; Kulturlandplan Hintergrund Hillshade (Quelle: map.geo.admin.ch)

Es lassen sich zwei Arten wichtiger Freiräume erkennen, zum einen die weite Ebene zwischen dem Stift und dem Dorf, das um einen Meierhof gegründet wurde. Das ISOS beschreibt diesen Zwischenraum noch 1976 wie folgt: "Die langgestreckte Wiese (U-Z0 1) steigert die gegenseitige Wirkung der mächtigen, grossvolumigen Bauten des Stiftes, und den als geschlossene Front erscheinenden, durch tief herunter gezogene Dachflächen geprägte Rückfassade der bäuerlichen Siedlung (G1)."

Auch wenn durch die Einfamilienhäuser der Zwischenraum nicht mehr in ganzer Klarheit erlebbar ist sollte diese Beziehung bestehen bleiben und nach Möglichkeit wieder gestärkt werden. Die anderen wichtigen noch erkennbaren Freiräume sind die zum Teil erhaltenen Abstände zwischen dem historischen Dorf und den umgebenden Einfamilienhäusern.



Analyse 1:5000 | Dach und Landschaft

